


ΒΟΗΘΗΤΙΚΟ ΠΑΡΑΔΕΙΓΜΑ
ΥΠΟΛΟΓΙΣΜΟΥ ΕΜΒΑΔΩΝ

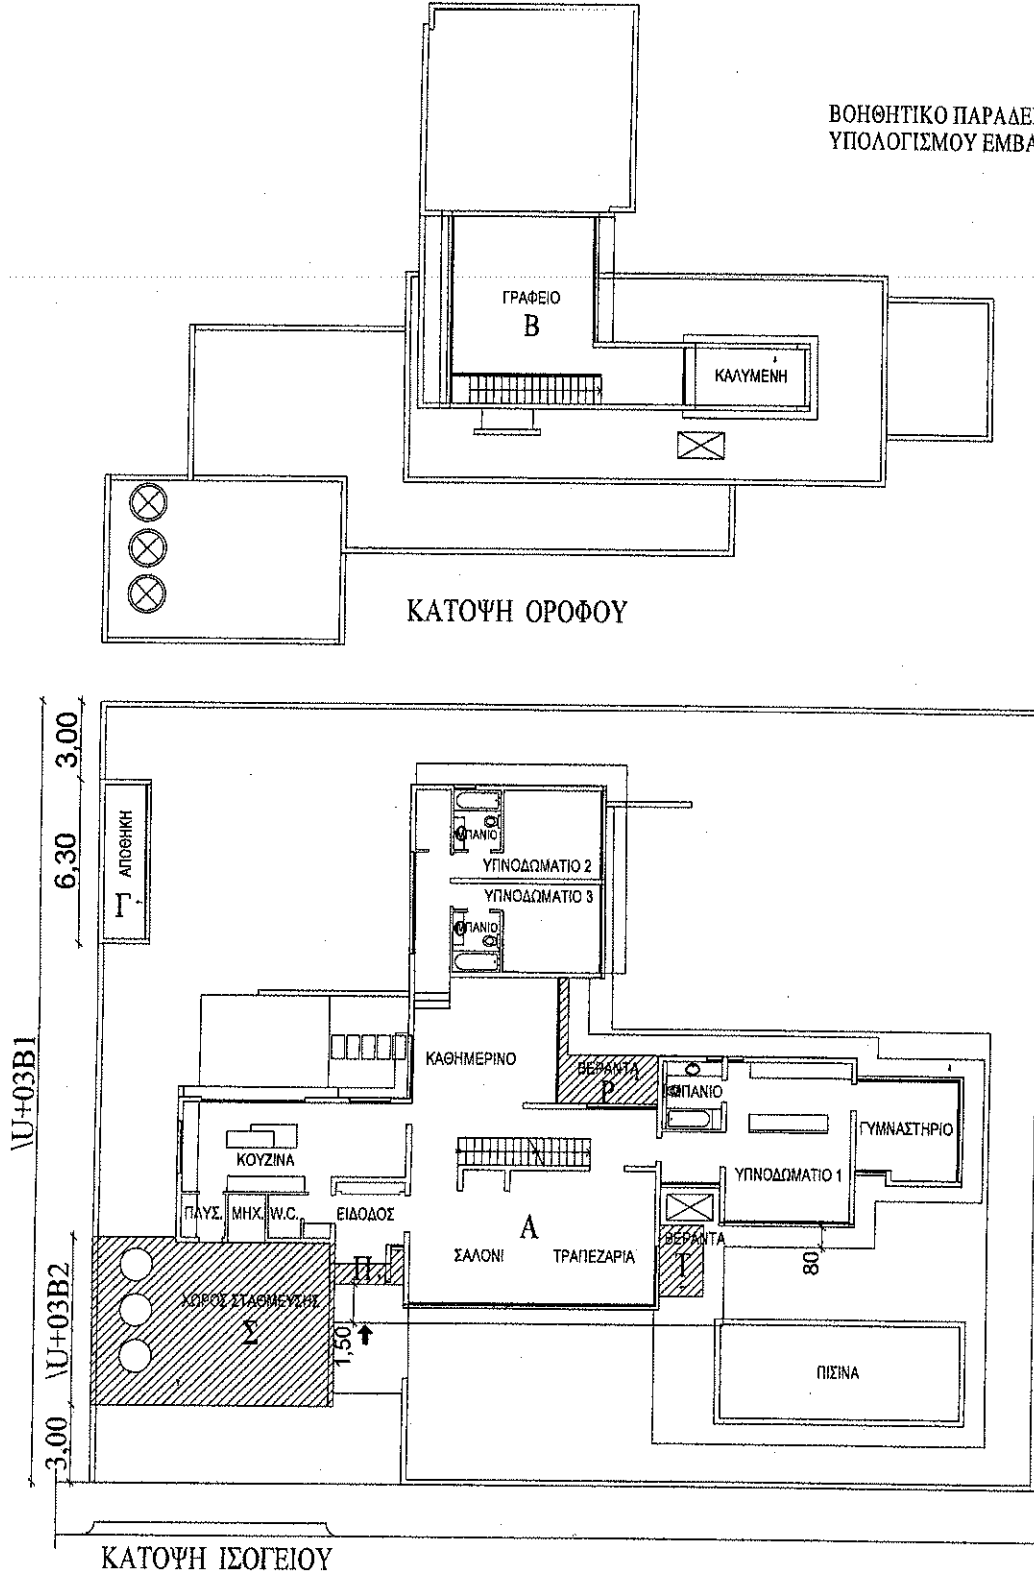

ΘΕΣΗ:

ΖΩΝΗ:

Συντελεστής δόμησης : 60%, δηλαδή 660 τ.μ.
 Συντελεστής κάλυψης : 35%, δηλαδή 385 τ.μ.
 Αριθμός ορόφων : 2
 Ύψος : 8.30μ.

ΕΜΒΑΔΟΝ ΟΙΚΟΠΕΔΟΥ: 1100 Τ.Μ.

ΕΜΒΑΔΟΝ ΙΣΟΓΕΙΟΥ: 270 τ.μ.

ΕΜΒΑΔΟΝ ΟΡΟΦΟΥ: 45 τ.μ.

ΣΗΜΕΙΩΣΗ:

Η ΟΙΚΟΔΟΜΗ ΤΟΠΟΘΕΤΕΙΤΑΙ ΣΕ ΕΛΑΧΙΣΤΗ ΑΠΟΣΤΑΣΗ 3,00m ΑΠΟ ΤΑ ΟΡΙΑ ΤΟΥ ΤΕΜΑΧΙΟΥ