

Παραλία Βρύση Β

Συνολικό Εμβαδό Παραλίας Ε = 10343 τ.μ.

Εμβαδό Παροχής Υπηρεσιών Ε = 4549 τ.μ.

Ελεύθερος Χώρος Παραλίας Ε = 5794 τ.μ.

Αριθμός Ομπρελών = 281


Αριθμός Κρεβατιών = 562

ΕΝΟΙΚΙΑΣΗ ΟΜΠΡΕΛΩΝ/ ΚΡΕΒΑΤΙΩΝ
UMBRELLAS/ SUNBEDS FOR RENT


ΔΙΕΥΚΟΛΥΝΣΕΙΣ ΘΑΛΑΣΣΙΩΝ ΑΘΛΗΜΑΤΩΝ
WATER SPORTS

1 Ομπρέλα & 2 Κρεβατάκια Ε = 16 τ.μ.

Σχέδιο 2-298-380

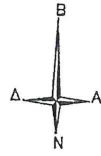

Κλίμακα : 1:1000

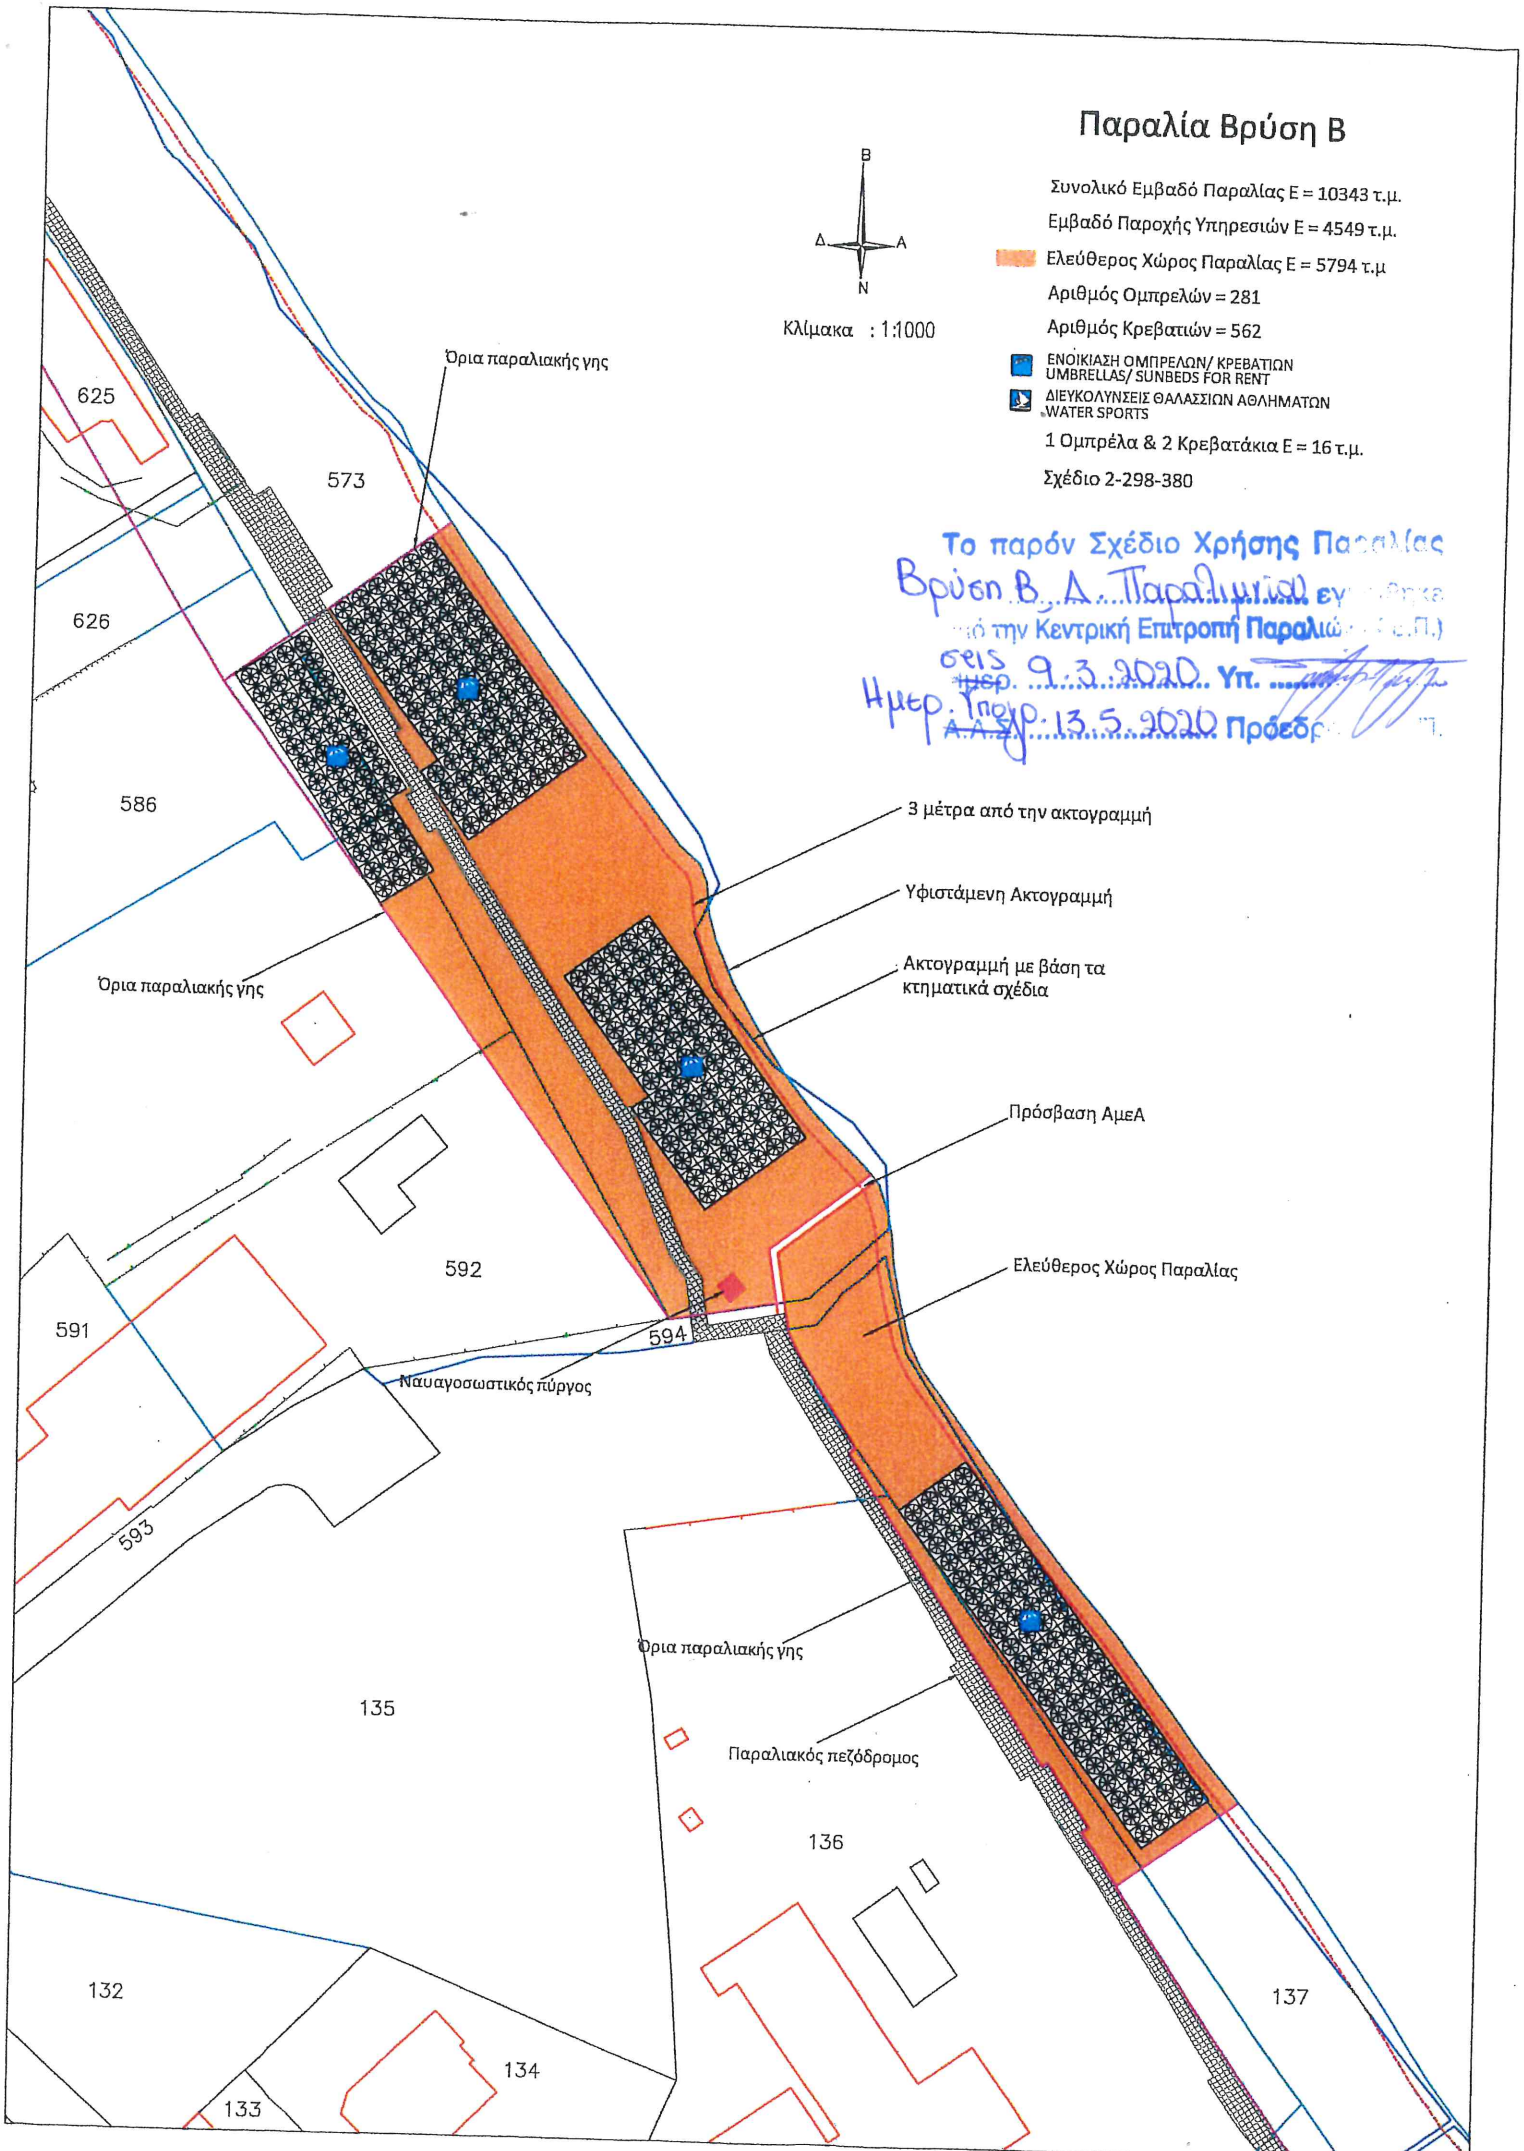

Το παρόν Σχέδιο Χρήσης Παραλίας
Βρύση Β, Δ. Παραλιμνιά, εγκρίθηκε
από την Κεντρική Επιτροπή Παραλιμνιάς (Κ.Ε.Π.)
στις 9.3.2020. Υπ. ...
Ημερ. Υπογρ.: 13.5.2020. Πρόεδρ. ...

- 3 μέτρα από την ακτογραμμή
- Υφιστάμενη Ακτογραμμή
- Ακτογραμμή με βάση τα κτηματικά σχέδια
- Πρόσβαση ΑμεΑ
- Ελεύθερος Χώρος Παραλίας